



ELEWACJA WSCHODNIA/ZACHODNIA

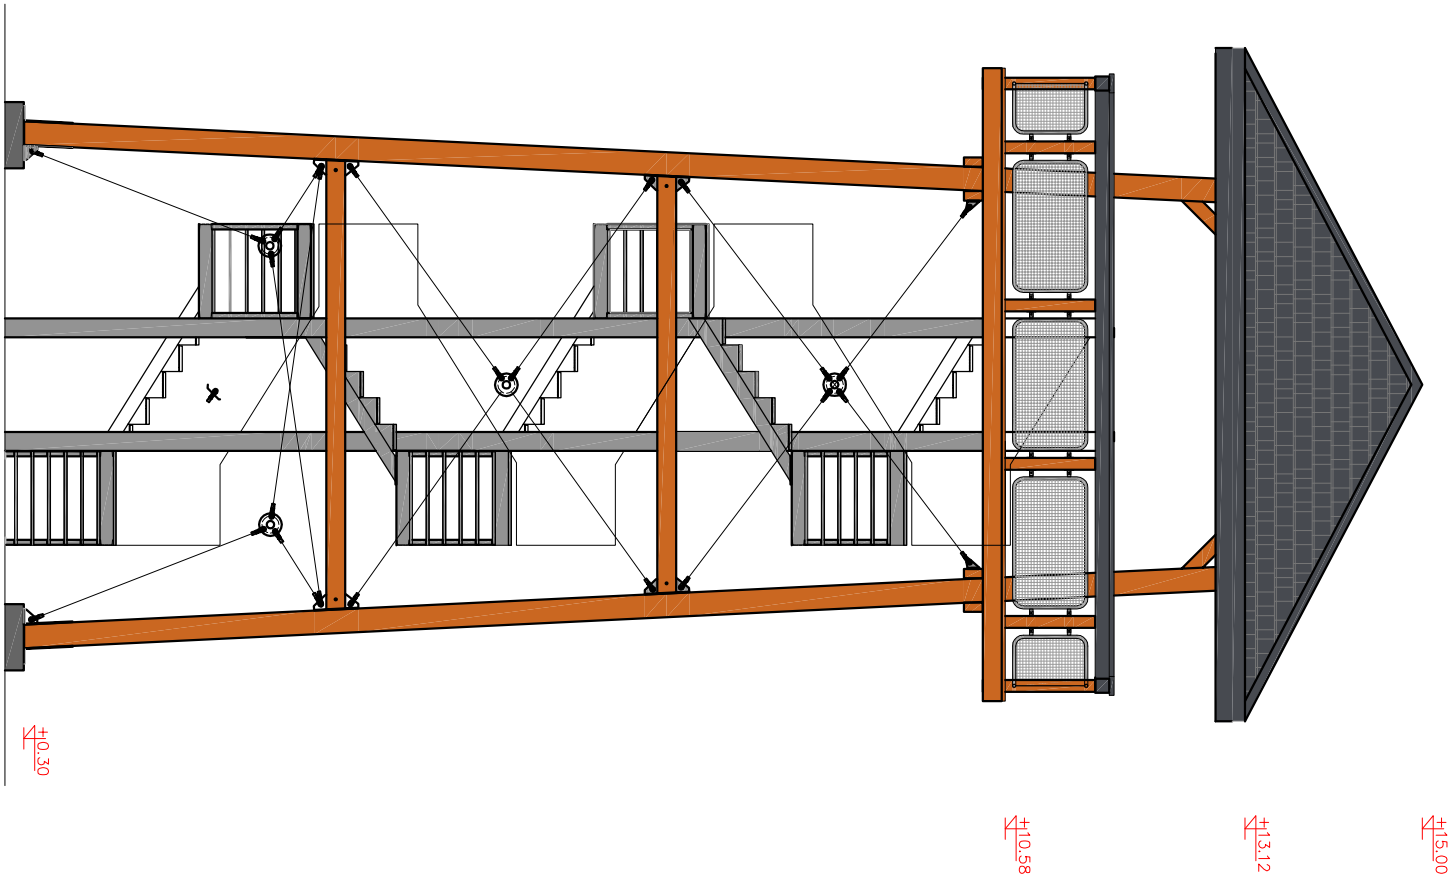

ELEWACJA PÓŁNOCNA/POŁUDNIOWA

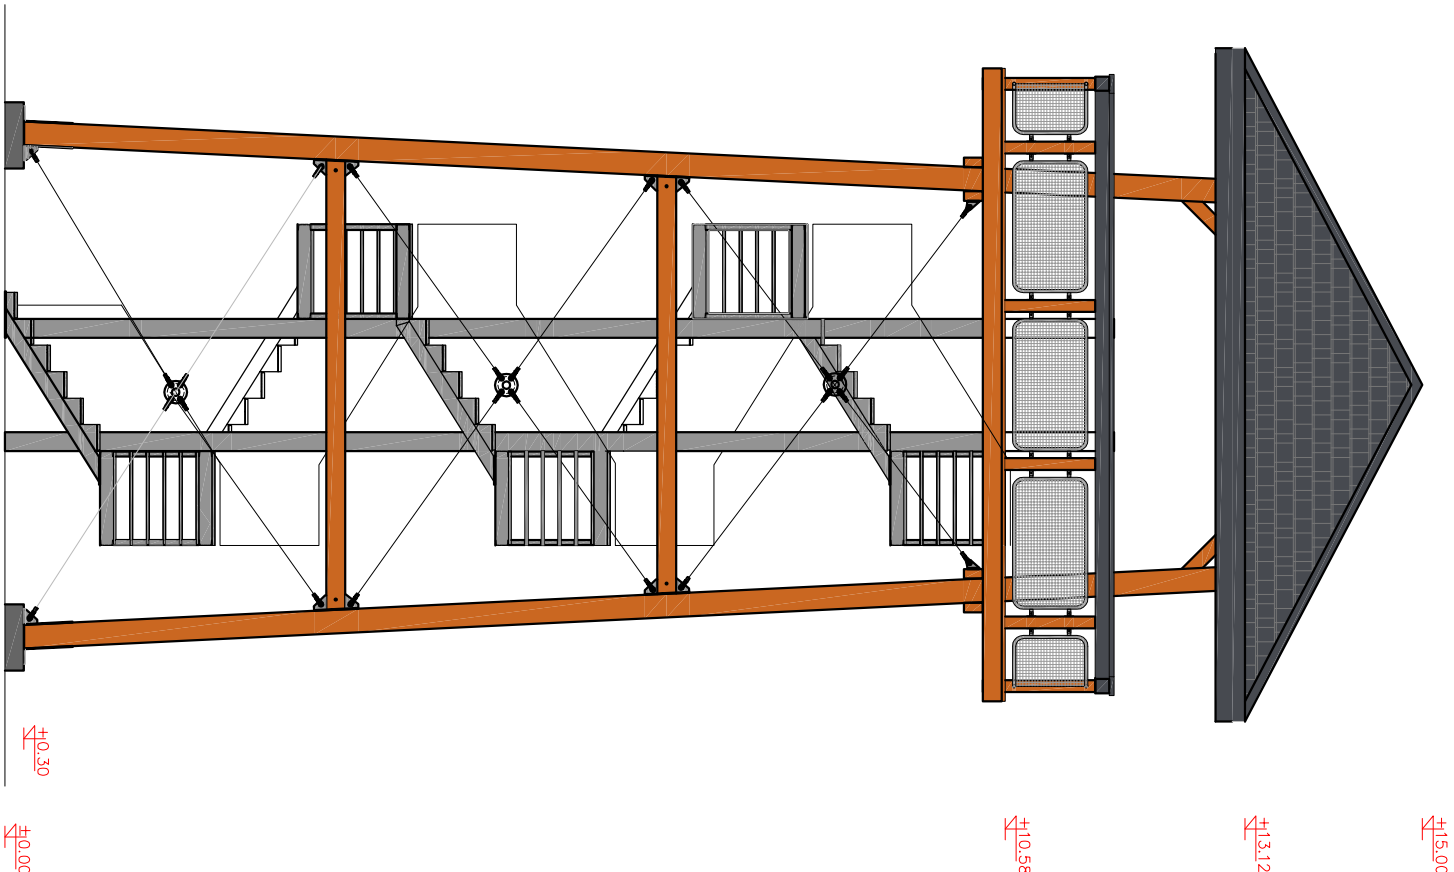

- konstrukcja stalowa cynkowana ogniwio
- balie łączone, impregnowane preparatami zachowującym naturalny kolor drewna
- pochwył tarasu - lakierobejca w kolorze szarym
- blachodachówka imitująca naturalne pokrycie trzcinowe kolor antracyt RAL 7016

BIURO OBSŁUGI INWESTYCJI MAREK KAROYŃSKI • PLAC WOLNOŚCI 8/8 1 9 - 4 0 0 0 L E G I O N O			
PROJEKT :			
ZAGOSPODAROWANIE TERENU PLĄZ NAD JEZIOREM BIAŁYM W SKRZYPKACH 19-314 Kalinowo, dz. nr geod. 145/3-178, 156/6 obejm Skrzypki			
INWESTOR : Gmina Kalinowo 19-314 Kalinowo, ul. Mazurska 11			
PROJEKTANT:	NR UPRAWNIENI:	PODPIS	
AGNIESZKA KLAUS-KŁOS	20WMOKK2012		
JUSTYNA SZWABORSKA	40WMOKK2019		
TYTUŁ : WIEŻA WIDOKOWA - ELEWACJE			
SKALA:	DATA:	REWIZJA:	NR RYSUNKU:
1:80	04.2024	0-1	4WZ